


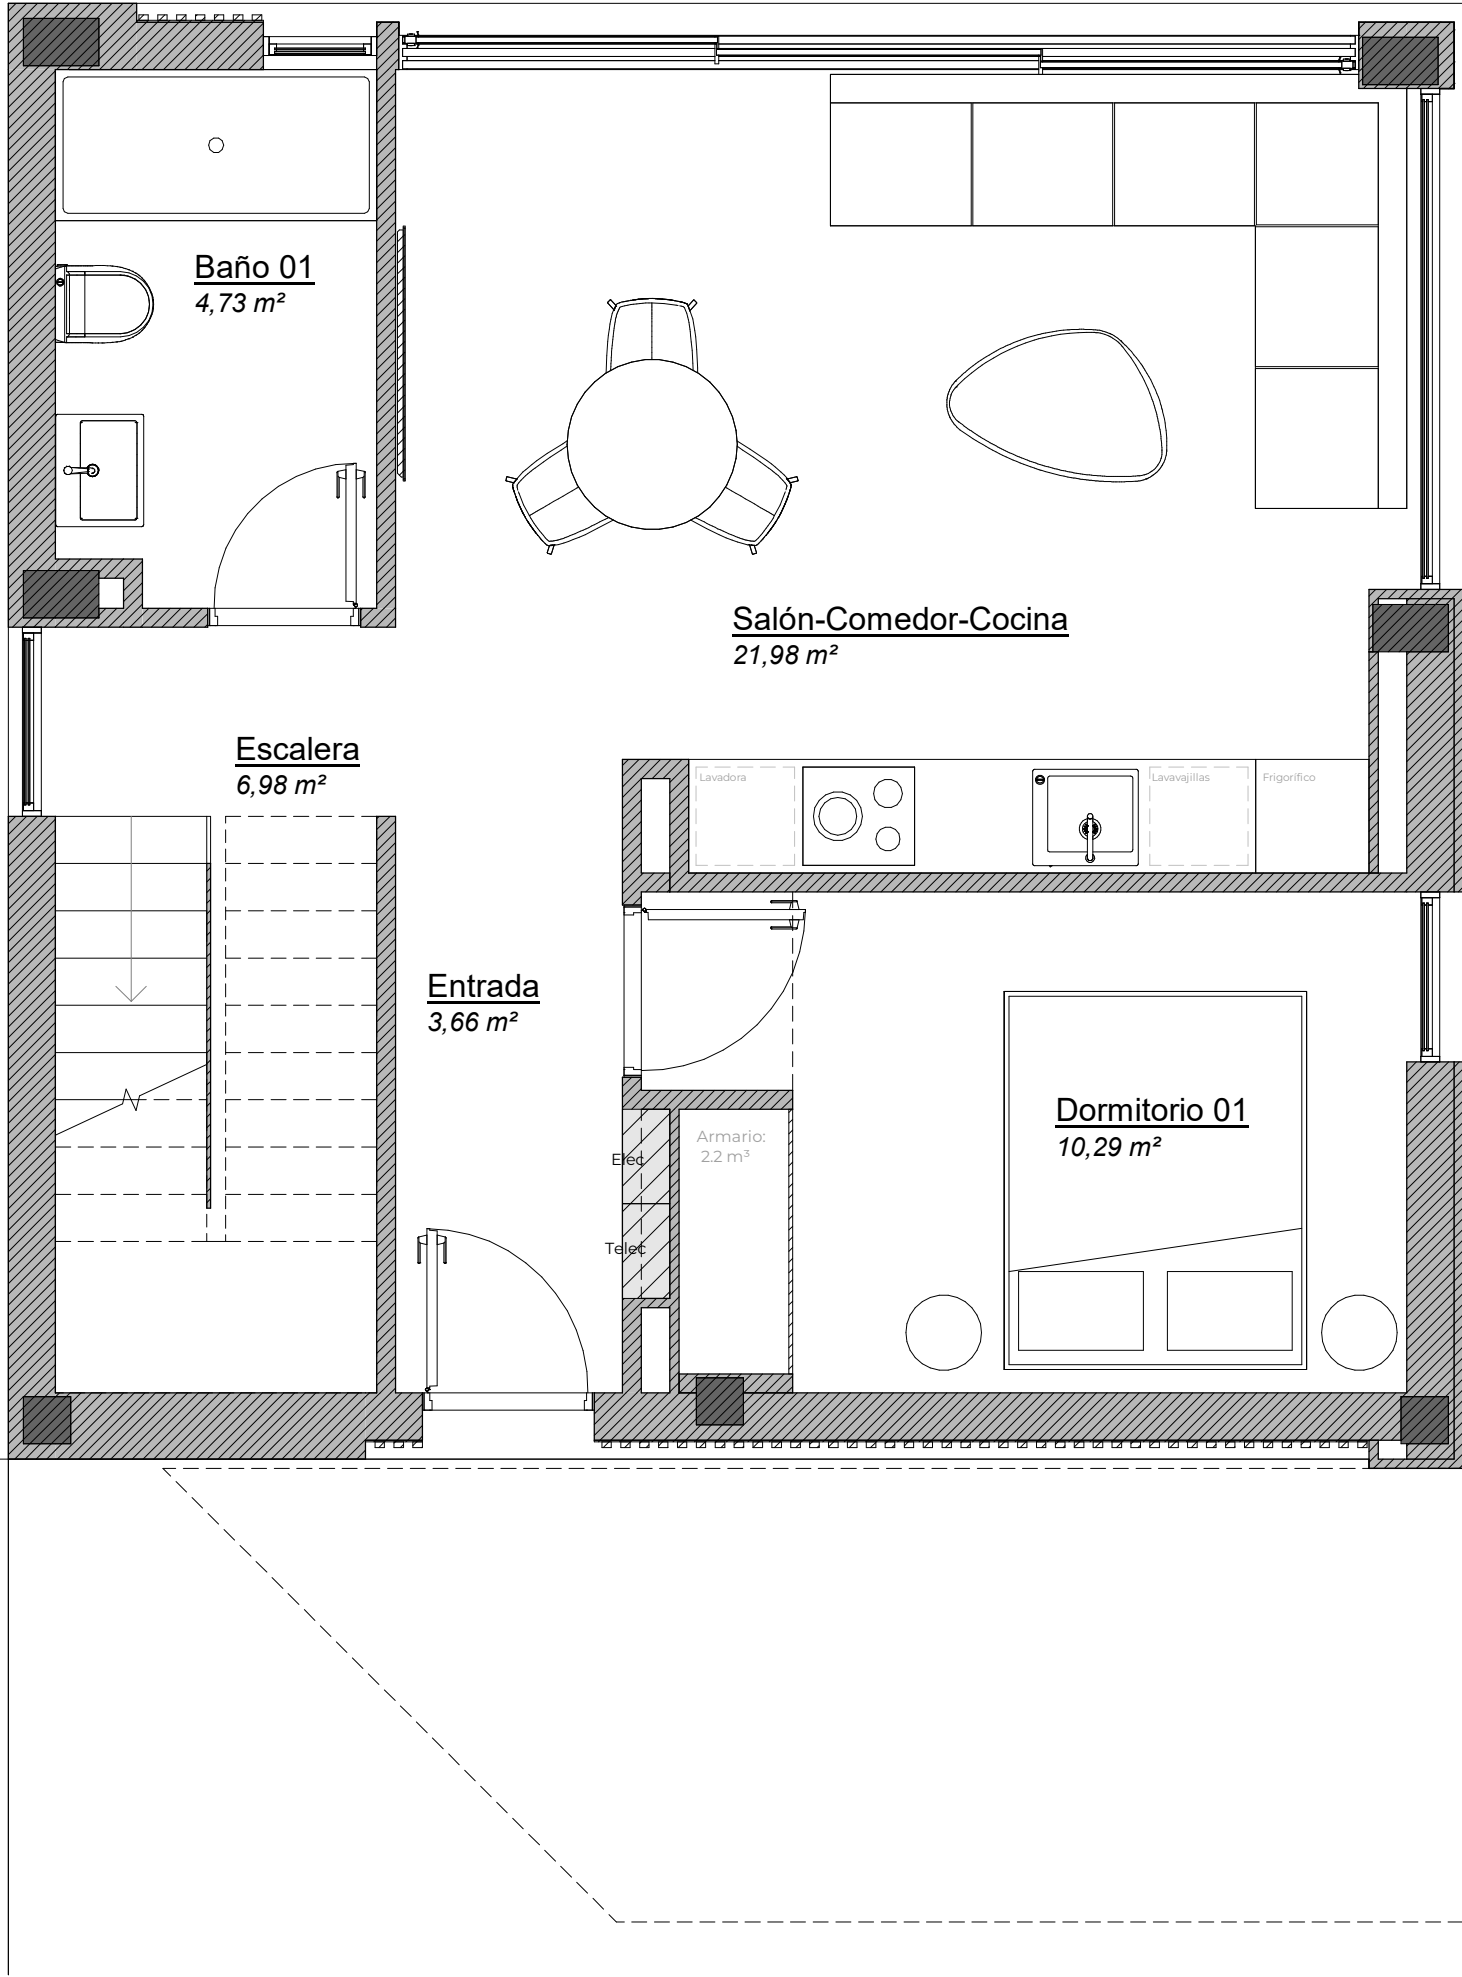

Superficie útil - Planta Baja				
Nivel	Nombre	Área	Coef. Pond.	Área Pond.

P0	Baño 01	4,73 m²	1	4,73 m²
P0	Dormitorio 01	10,29 m²	1	10,29 m²
P0	Entrada	3,66 m²	1	3,66 m²
P0	Escalera	6,98 m²	1	6,98 m²
P0	Salón-Comedor-Cocina	21,98 m²	1	21,98 m²

Superficie útil total: 47,64 m²

Superficie construida - Planta Baja			
Nivel	Área	Coef. Pond.	Área Pond.

P0	59,31 m²	1	59,31 m²
----	----------	---	----------

Superficie construida total: 59,31 m²

Volumen			
Nombre	Vol. bruto	Porc. Comp.	Volumen

Vivienda A	297,679 m³	1	297,68 m³
------------	------------	---	-----------

Volumen Total Computado 297,68 m³

www.matriumco.com

Matrium and Partners

Dirección:
Doctor Marañon nº13, 03690
Alicante,

Contacto:
info@matriumco.com

Firmado:

Arquitecto:

Nombre de proyecto:

Proyecto Básico de 6
Viviendas Unifamiliares
Adosadas

Localización:

Calle Capellá, nº48 y nº54,
La Nucia

Cliente:

IBERIAN DREAMS
DEVELOPERS SL

Nombre de plano:

Planta Baja - Usos y Sup.

Categoría/ Subcategoría:

Tipología A

Fecha:

25/09/2023

Tamaño de dibujo:

DIN A3

Escala:

1 : 40

Nº Modificados/Fecha

Número de
plano:

A1.1