


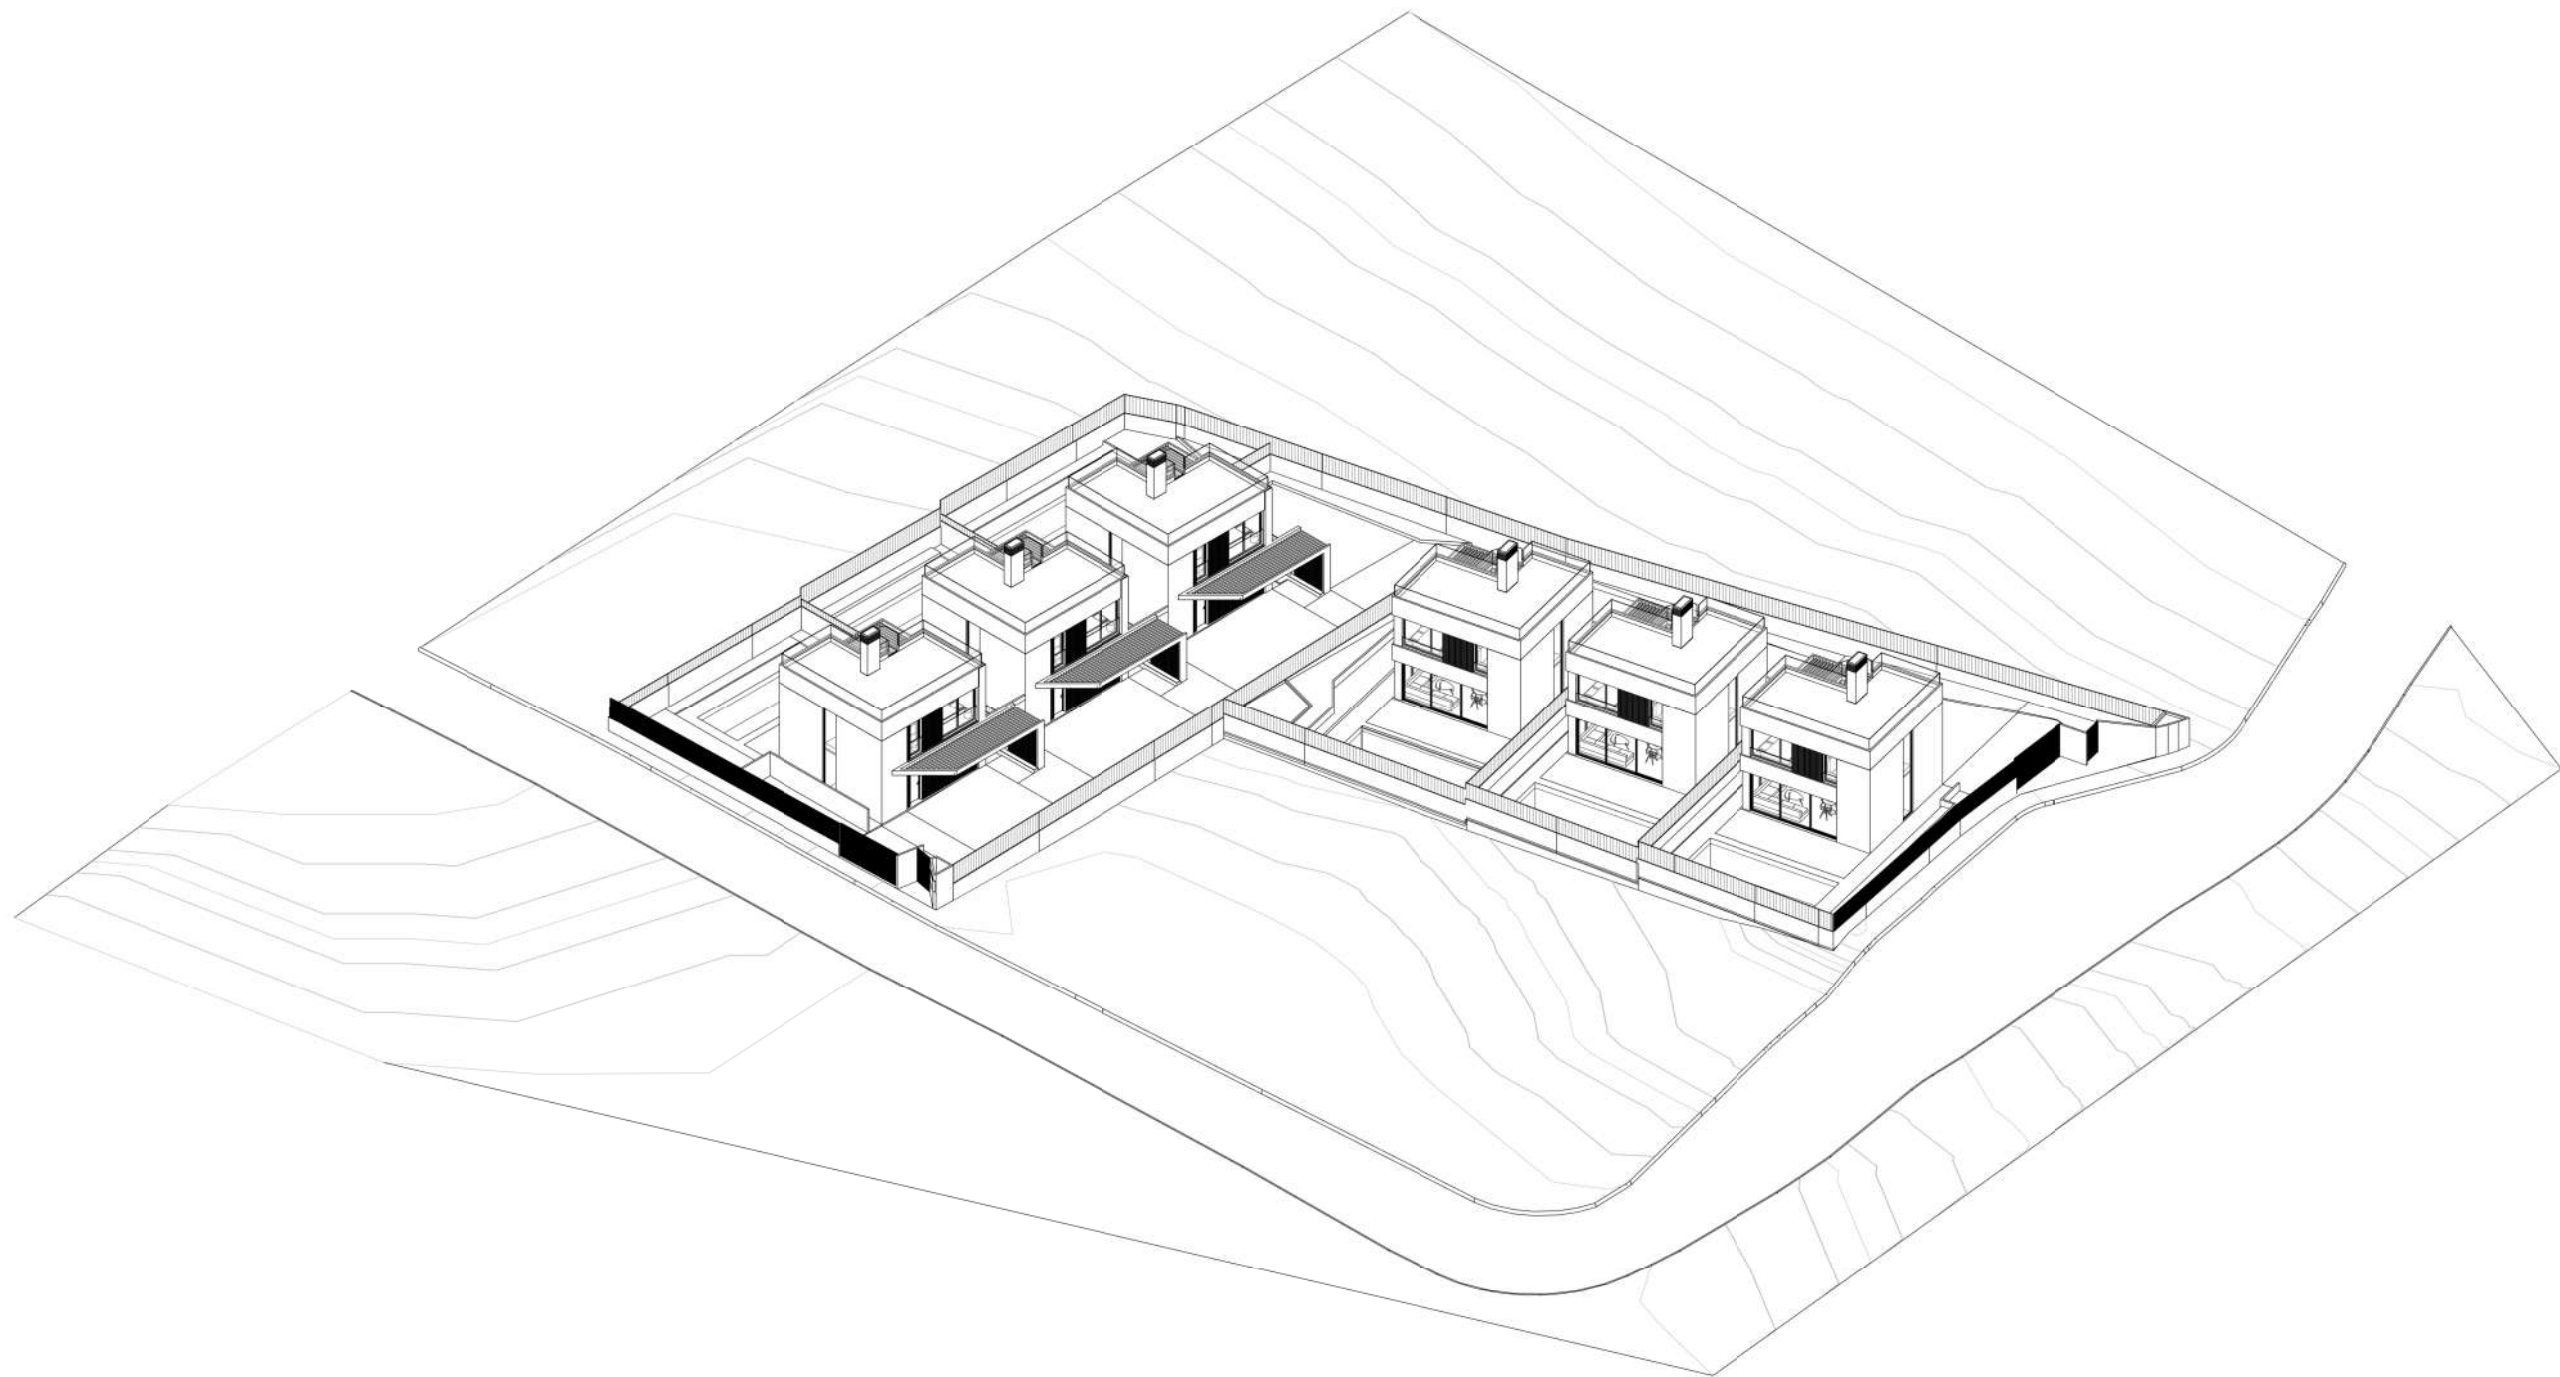

www.matriumco.com

Matrium and Partners

Dirección:
Doctor Marañón nº13, 03690
Alicante,

Contacto:
info@matriumco.com

Firmado:

Arquitecto:

Nombre de proyecto:

Proyecto Básico de 6
Viviendas Unifamiliares
Adosadas

Localización:

Calle Capellá, nº48 y 54, La
Nucia

Cliente:

IBERIAN DREAMS
DEVELOPERS SL

Nombre de plano:

Axonometrías (4/4)

Categoría/ Subcategoría:

Conjunto de 6 Viviendas

Fecha:

25/09/2023

Tamaño de dibujo:

DIN A3

Escala:

Nº Modificados/Fecha

Número de
plano:

C3.4